

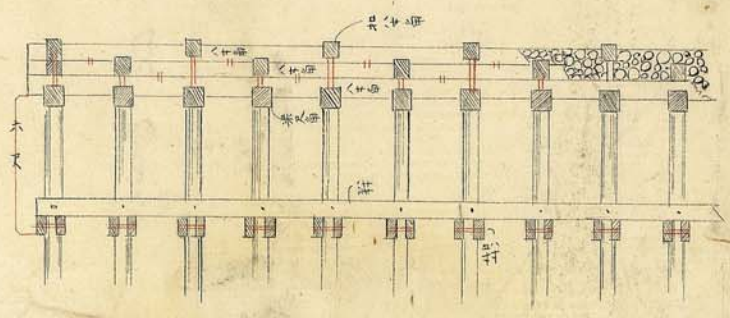


石狩川堤防削材繪圖

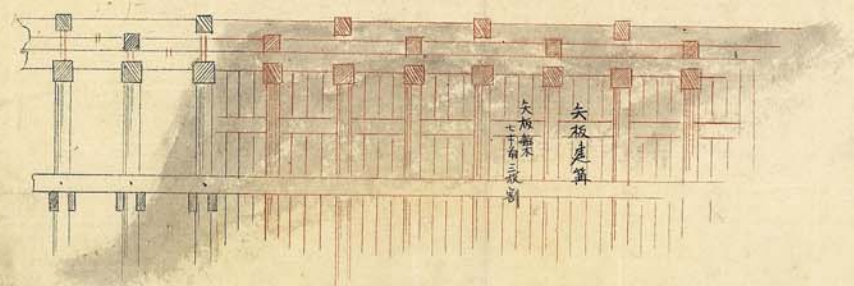

流木除ノ杭

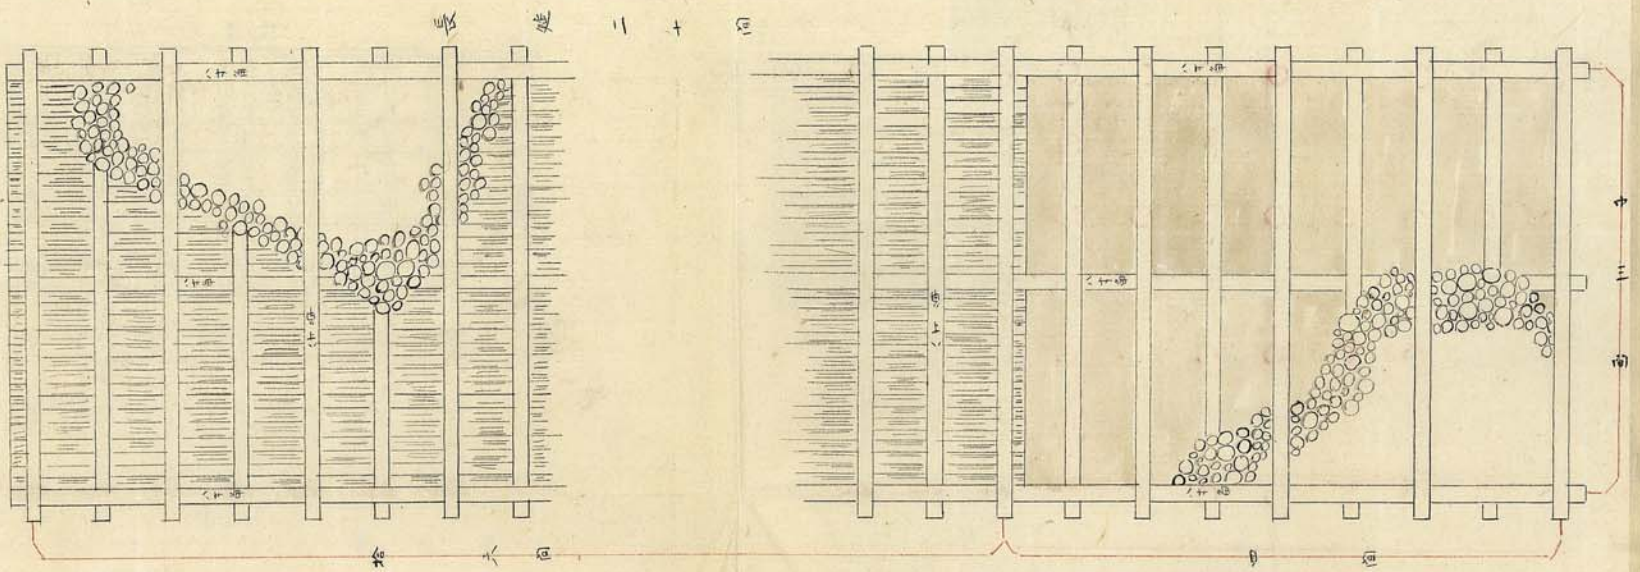