

東


坪拾九百千三万 在坪地總內構

札幌農學校
北一條西二丁目
二番地

經

東西百拾
間或尺五寸

北

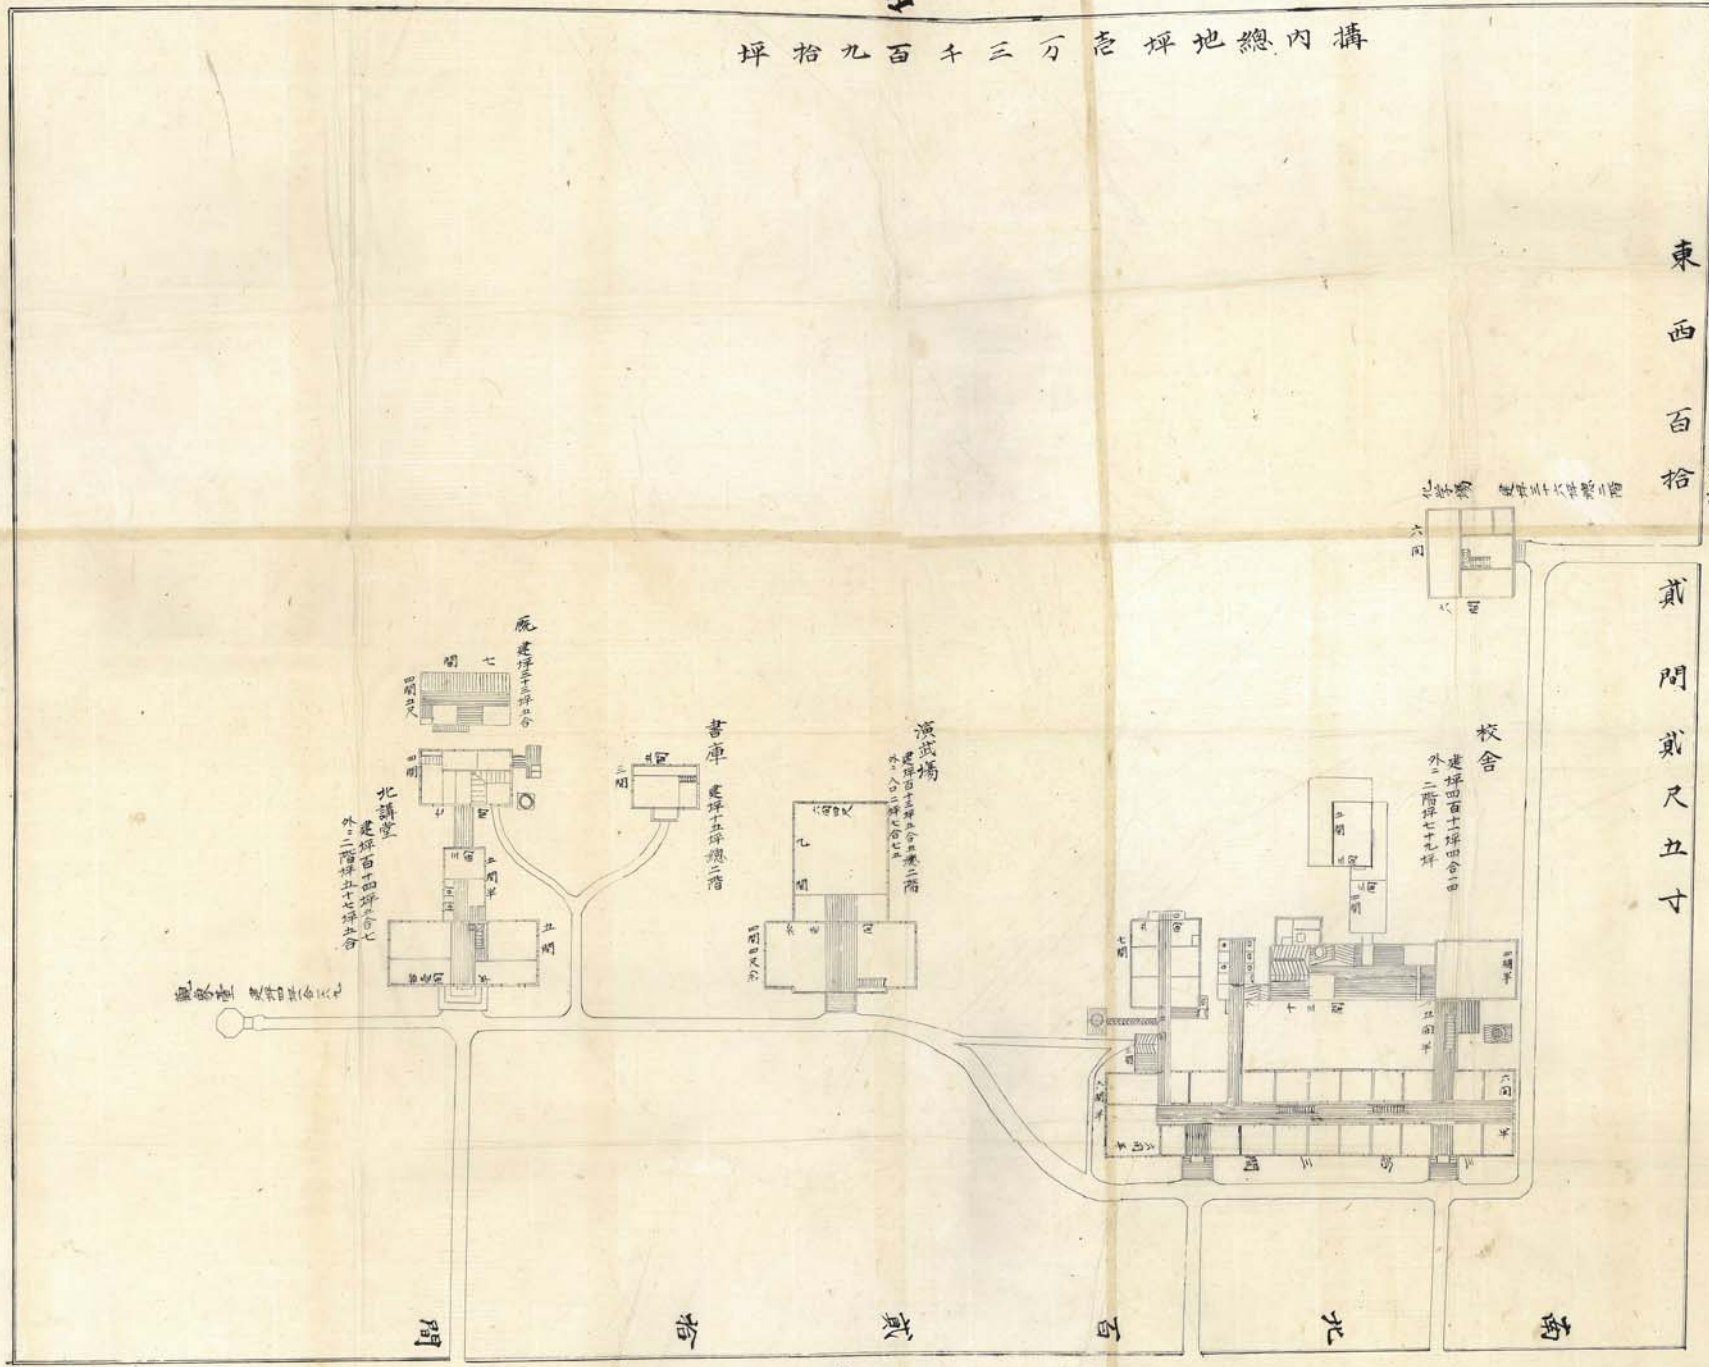

西

間

拾

或

百

尺

五