



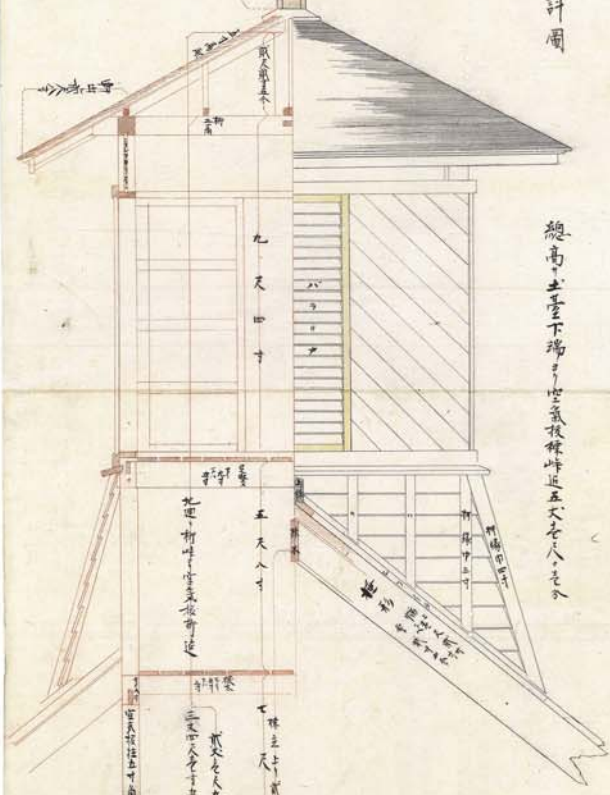

ハレ軒詳圖

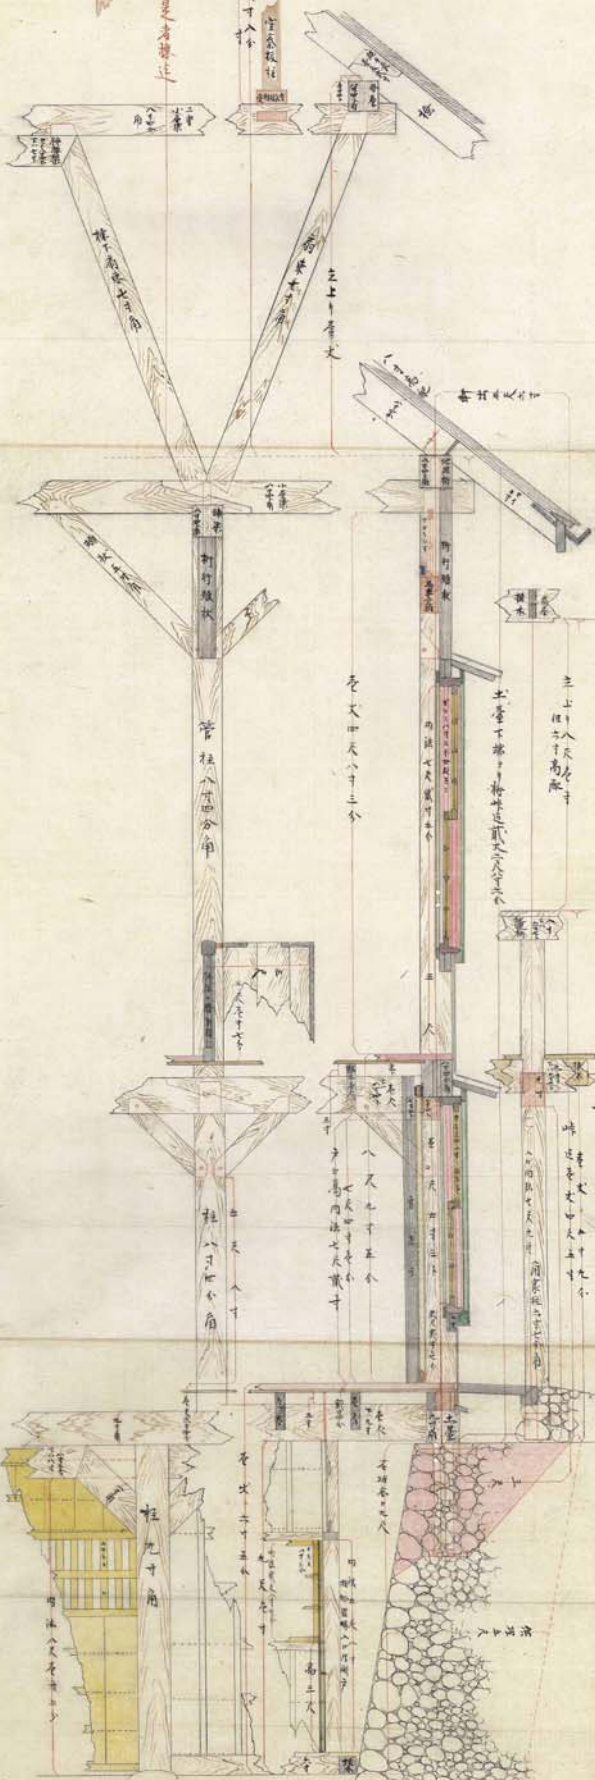

總高土室下瑞多窓氣抜軒近五六八寸



谷地勢可也