


| | | |
|-------|------|--------|
| 簿書 | 3914 | 付7-1/5 |
| 道立文書館 | | |

角積建繪圖
 但志寸貳分志間下

研建研抄於研一

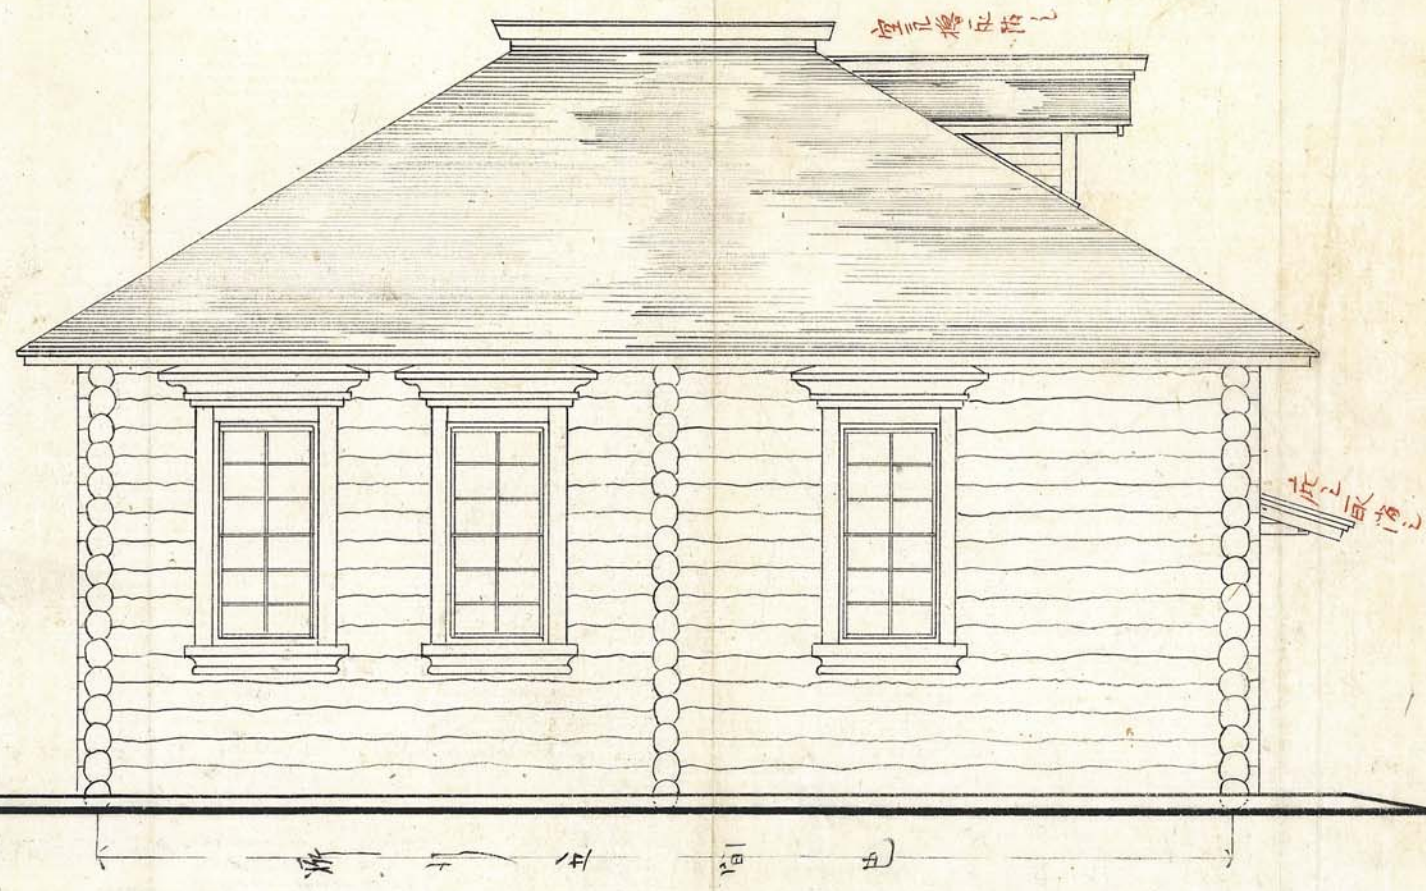

真田