



北2条通り


西7丁目通

北3条通り

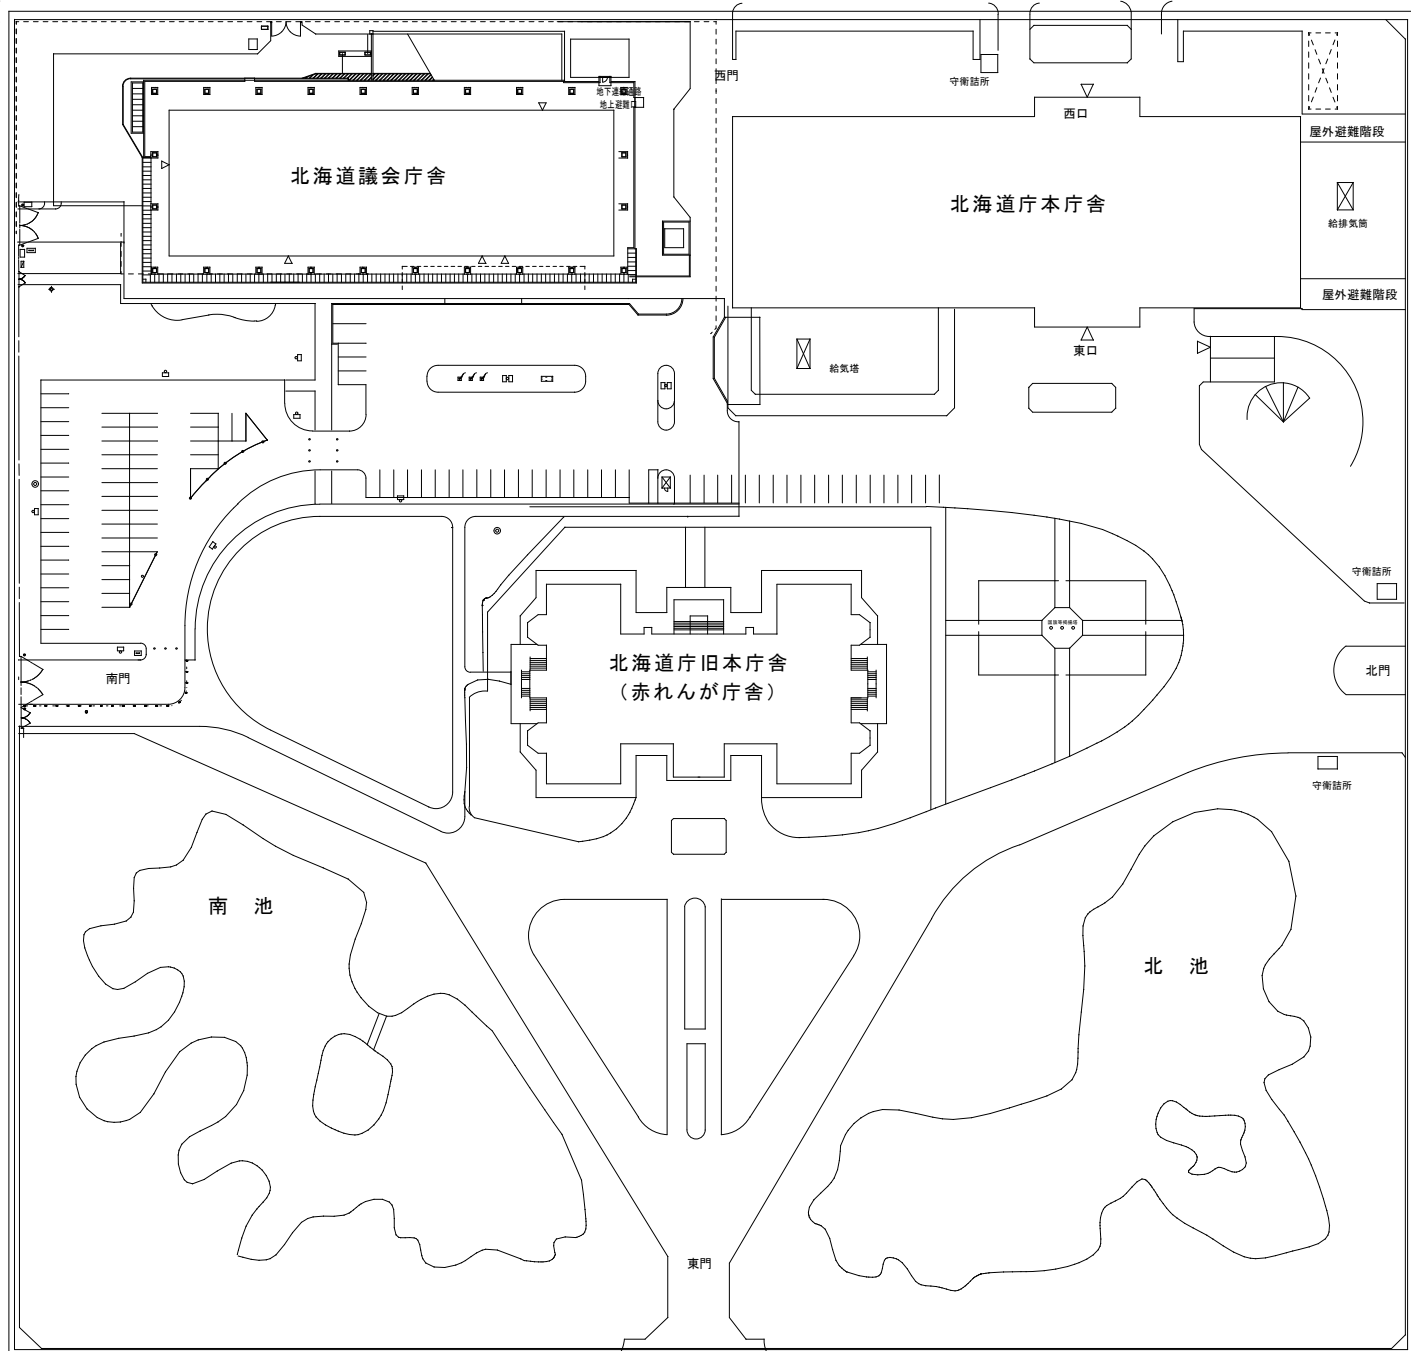

北海道庁周辺配置図

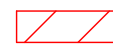: 対象建物

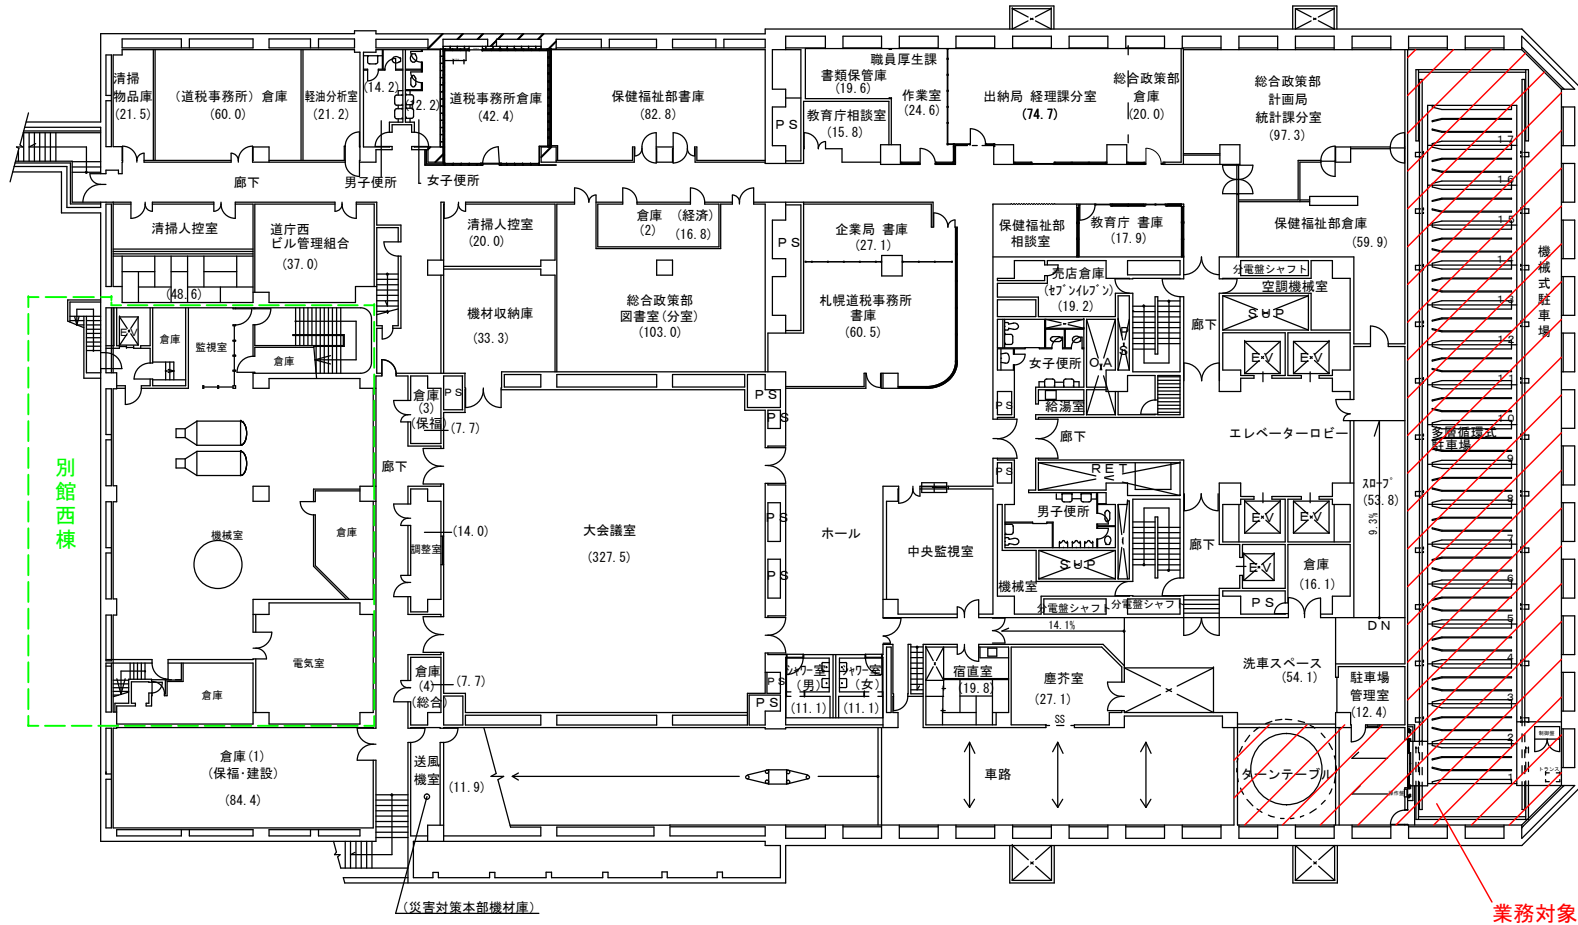

別館庁舎・別館西棟地下1階平面図