別図７　立面図（南面・西面）

A	50×100 モザイクタイル（パステルカラー及びラスターメタリックタイル混張）	B	アルミ鋳製笠木（自然発色）	C	カーテンウォール（チタン）ハーフミラーガラス（6+12+6）	D	盛土	E	アルミサッシ（自然発色）（5+6+5）	F	ステンレス HLキスリ	G	ハーフミラーガラス（t6強化）	H	陣笠（SUS 304．HL仕上）	I	カラーステンレスパネル	J	アルミタラップ
																		K	目隠板（カラーアルミ）

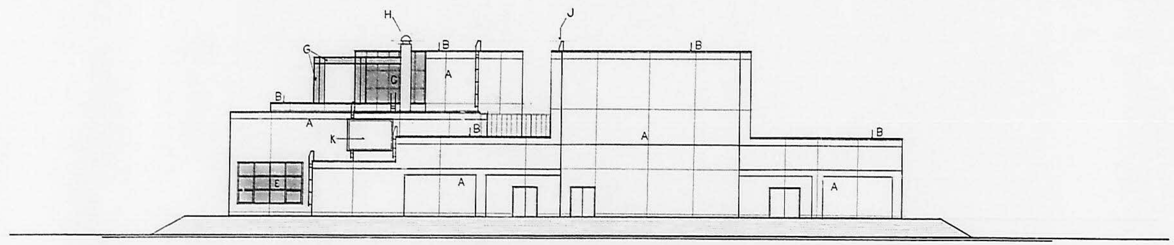

南面立面図

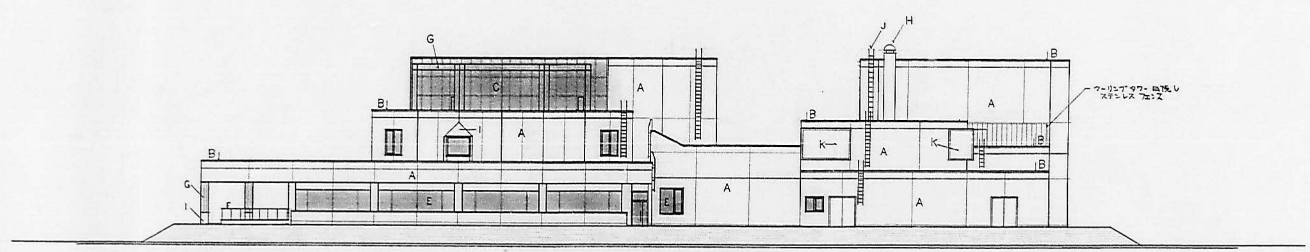

西面立面図

口座名		建築面積		延面積		共通図 整理番号
所在地		受付番号		図面番号		
構造		調整年月日	昭和　年　月　日			
建物番号	建物名称	調整者名				

整理番号	1-3 -A	設計事務所名	田上・石本・北部カトー白樺 共同企業体	設計図名称	立面図－2
平成元年 3月 116 枚の内 A 20 号		審査	主担当任者 / 担当	縮尺	1/200
年 枚の内 号	年 枚の内 号				

工事名	北海道立オホーツク流氷科学センター（仮称）新築工事				
課長	参事	主任技師	係長	担当者	北海道住宅都市部工営課

中厚 580×815