

(概要書)

- 工事名 [北海道恵庭南高等学校大規模改造第2期電気設備工事]
- 工事期間 [平成20年6月19日～平成21年1月30日]
- 工事箇所 [恵庭市]
- 請負業者 [野村電気(株)]

【工事概要】

- 高等学校の大規模改造電気設備工事 (内部改修、耐震補強等)

鉄筋コンクリート造 地上4階建て 延床面積 8,590㎡


1 校舎棟

- ・ 電灯設備 (照明器具取替ほか) 一式
- ・ 受変電設備 (変圧器取替) 一式
- ・ 拡声設備 (天井スピーカー再取付 27個) 一式
(壁掛けスピーカー新設 1個) 一式
- ・ 火災報知設備 (煙・熱感知器再取付 46個) 一式
- ・ 中央監視設備 (動力警報盤の新設 3面) 一式

2 屋外

- ・ 構内配電線路設備 (地中配管・配線工事、土工
ハンドホール新設 3個) 一式

恵庭市駒場町

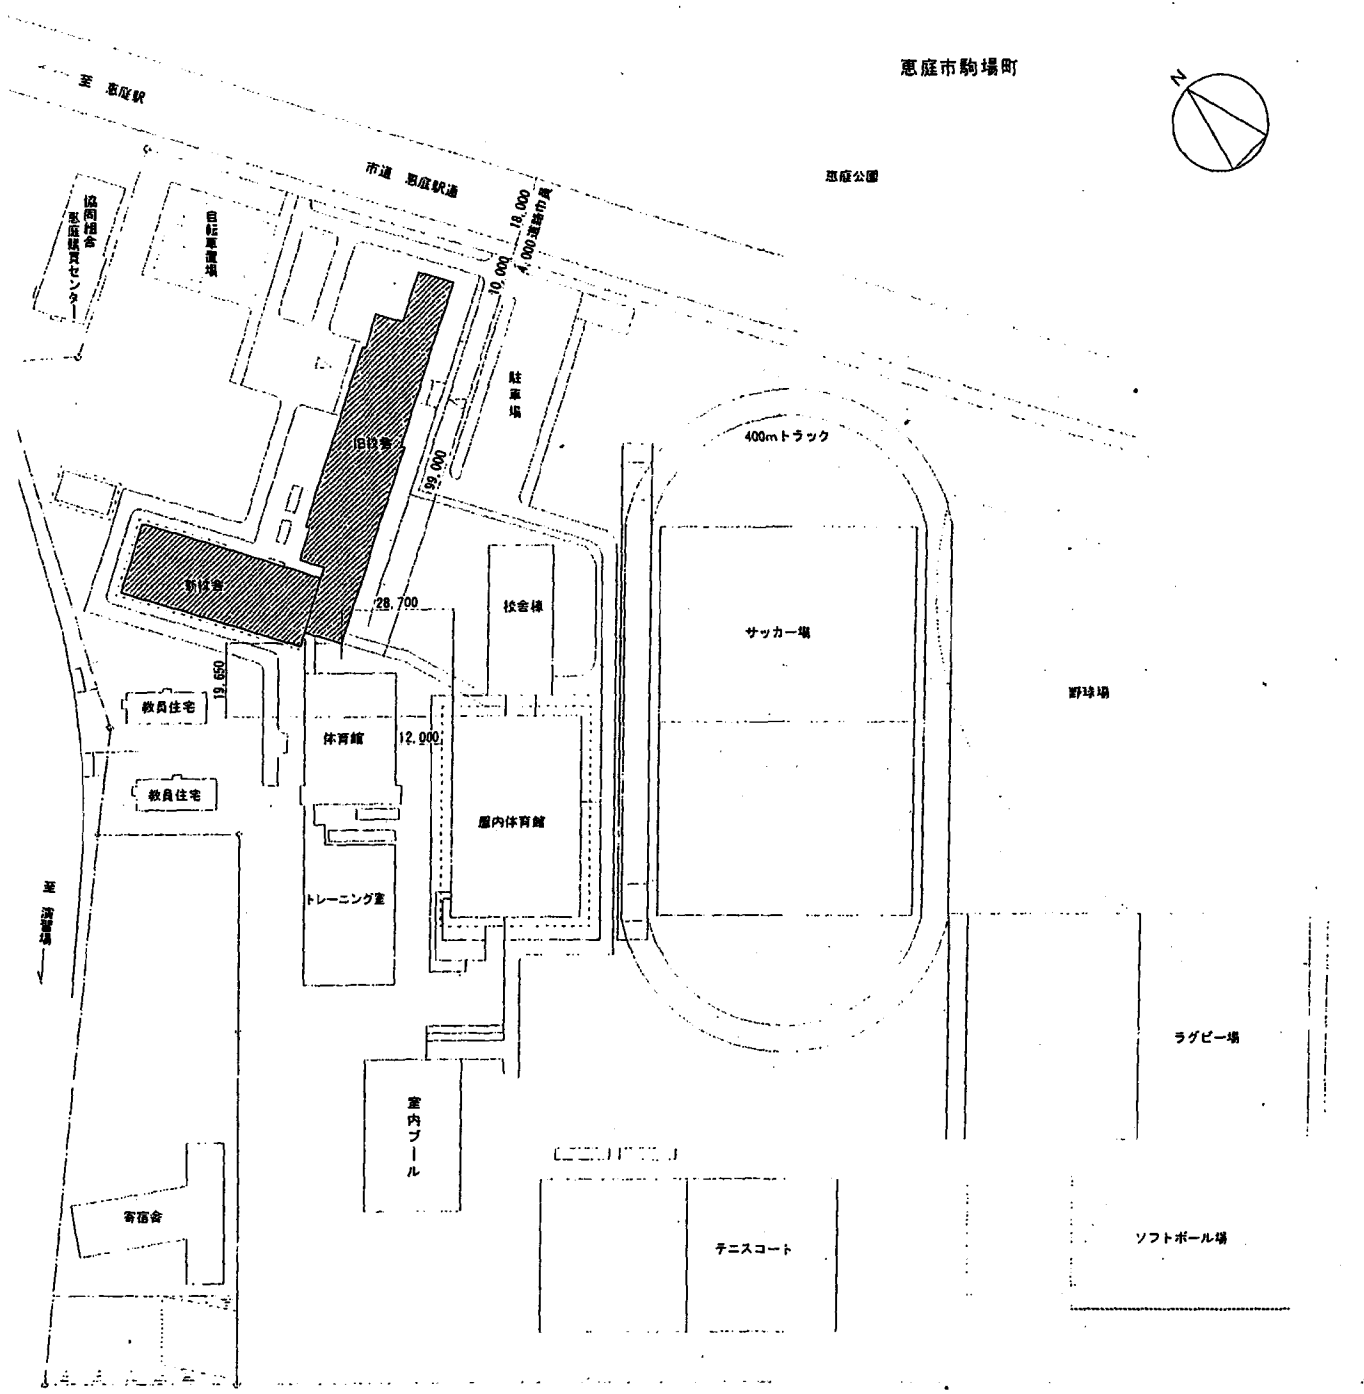


配置図 S=1/1,000

: 対象建築物


地上自衛隊基盤駐屯部隊

| | | | | |
|---------------------------|---|-----------------|-------------|--|
| 図号 平成19年3月31日 年 月 日 | 設計者 アド・エンジニアリング株式会社 建築士 登録番号 07A1-007141 平川 進司 | 設計 附近見取図、配置図 | 1/1000 尺 | 工種 北海道恵庭南高等学校大規模改修第2期電気設備工事 北海道建設部建築局建築整備課 |
|---------------------------|---|-----------------|-------------|--|

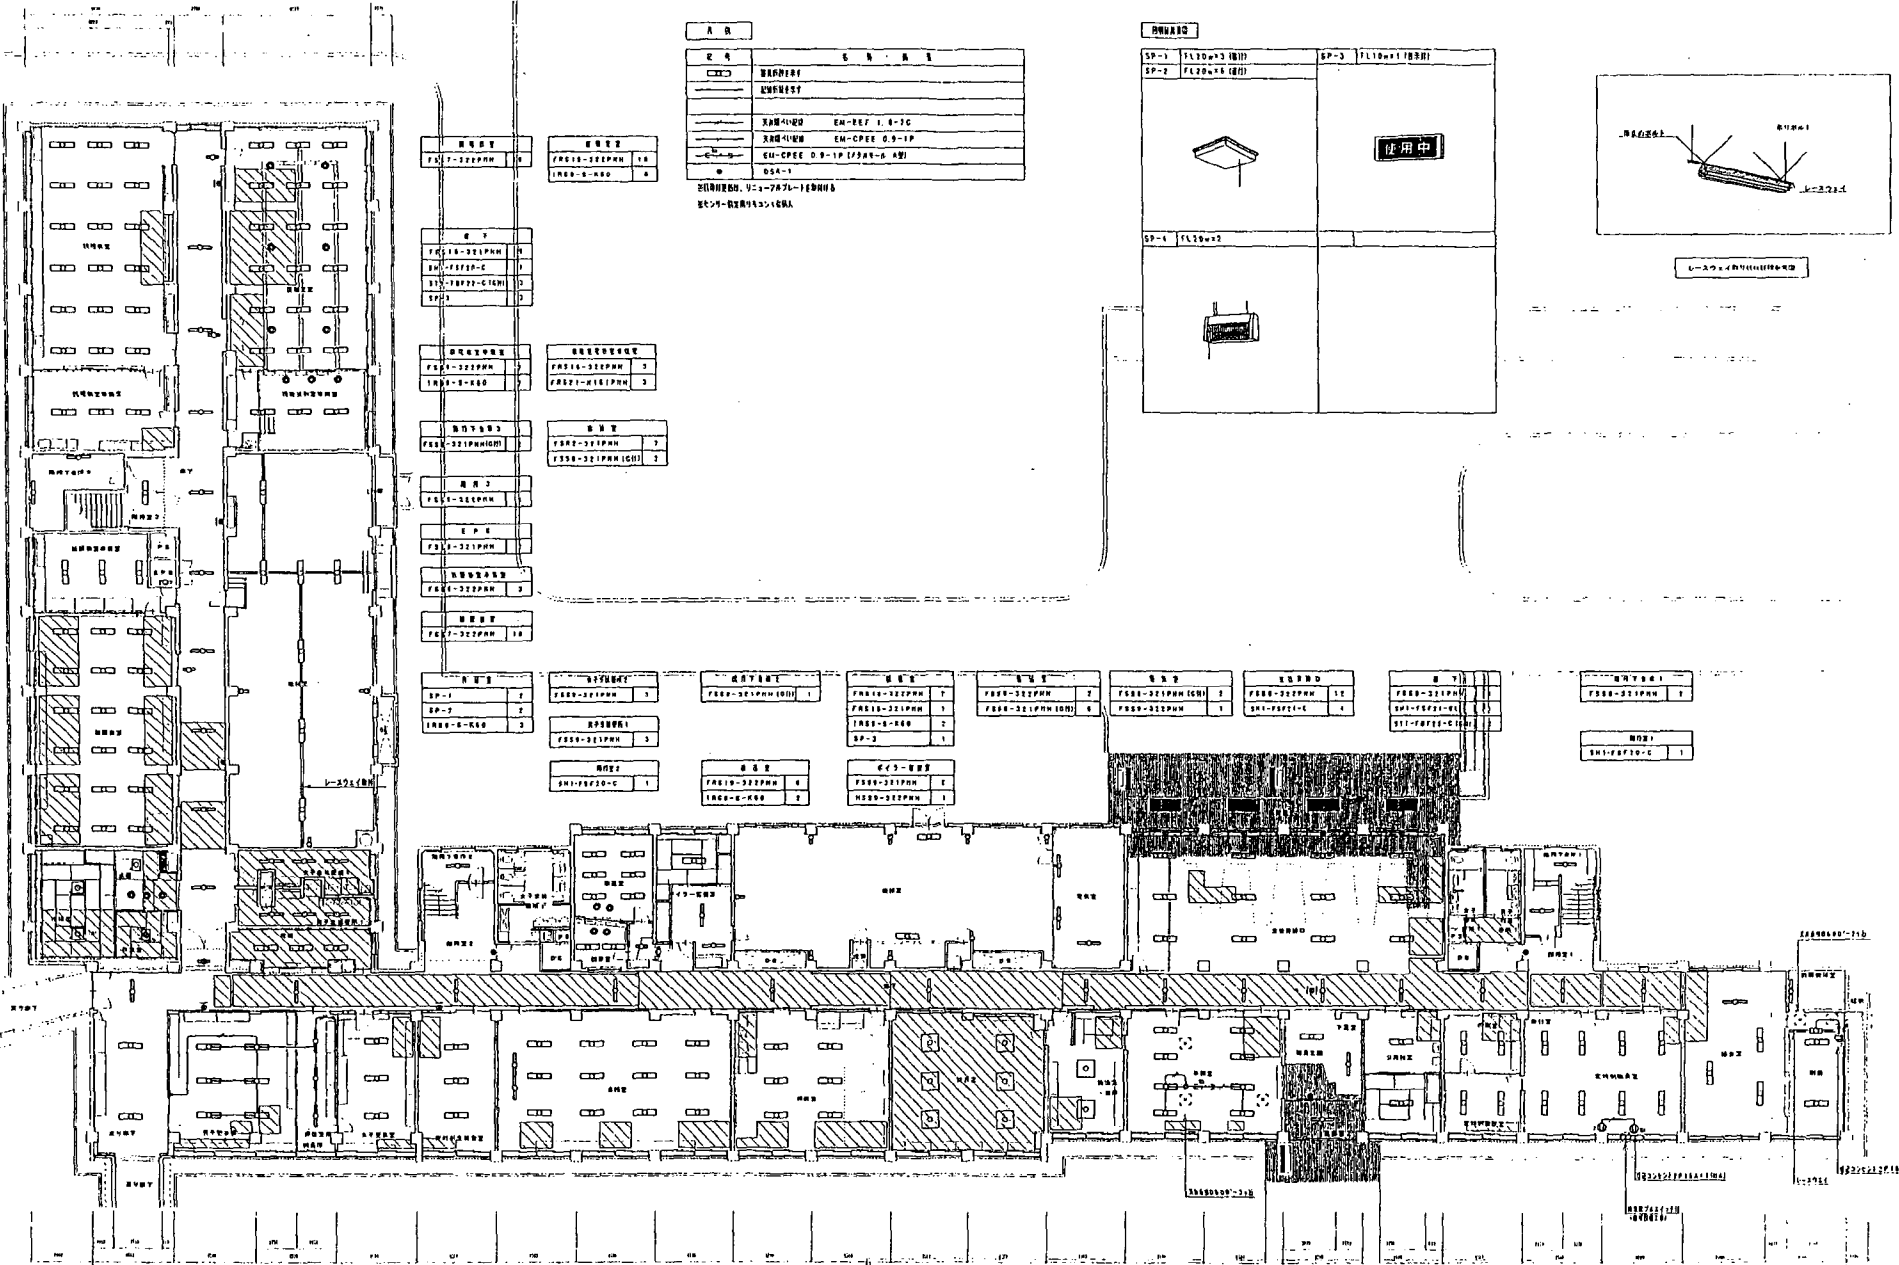



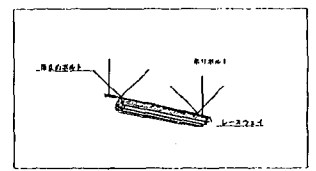

<注釈>
 は、天井設備（建築工事）設備を示す

