



実習棟 1F




管理棟 1F

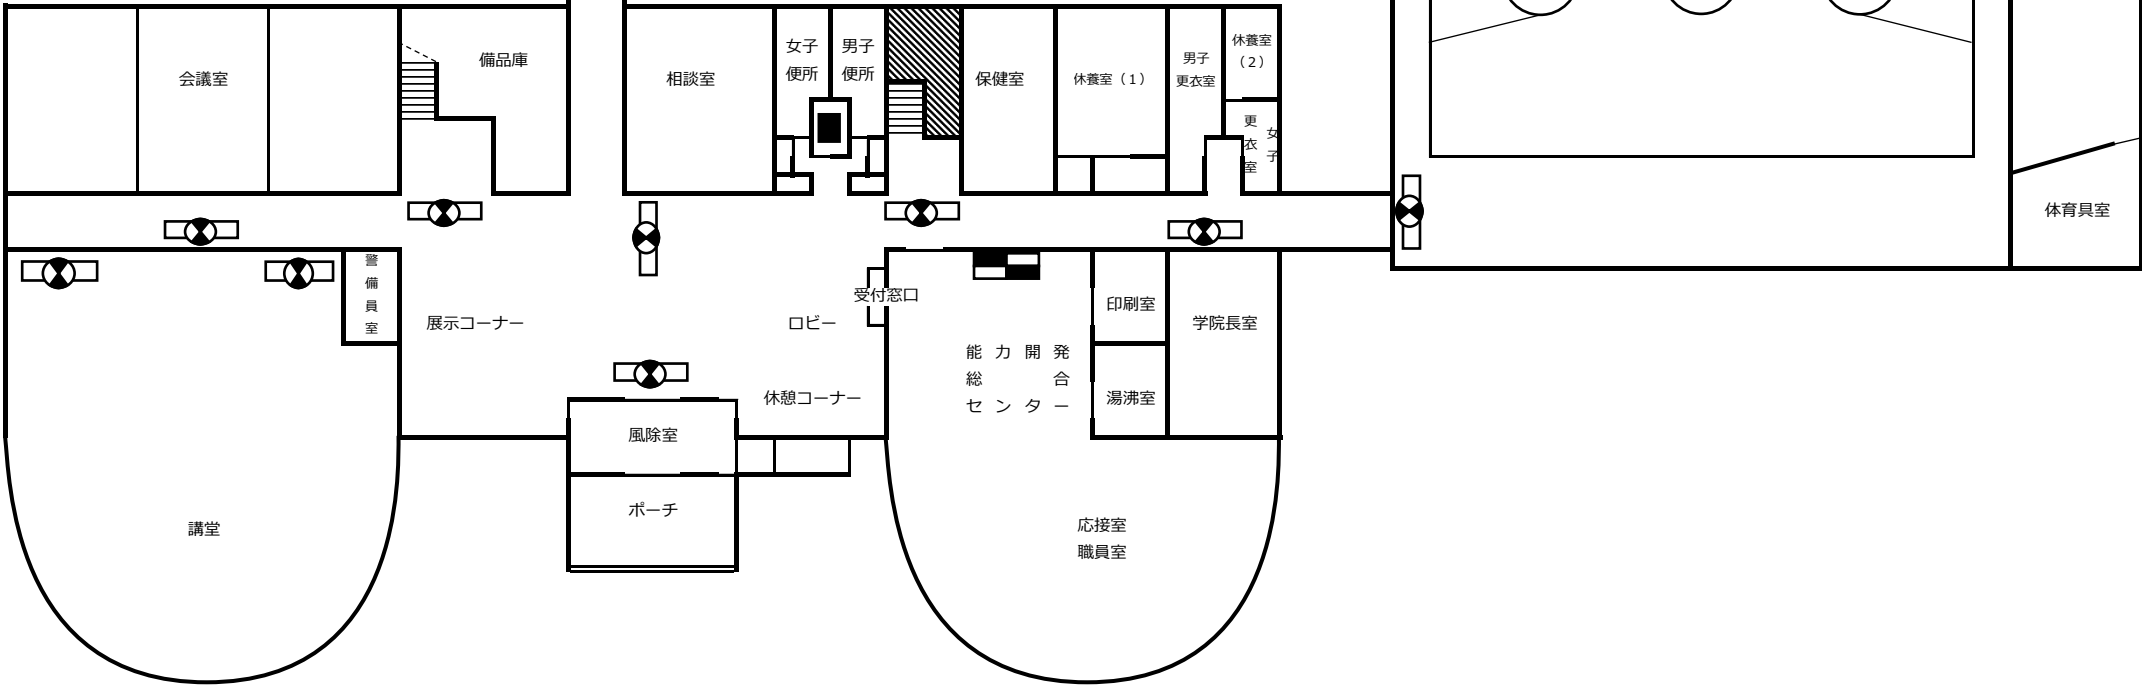


実習棟 2F

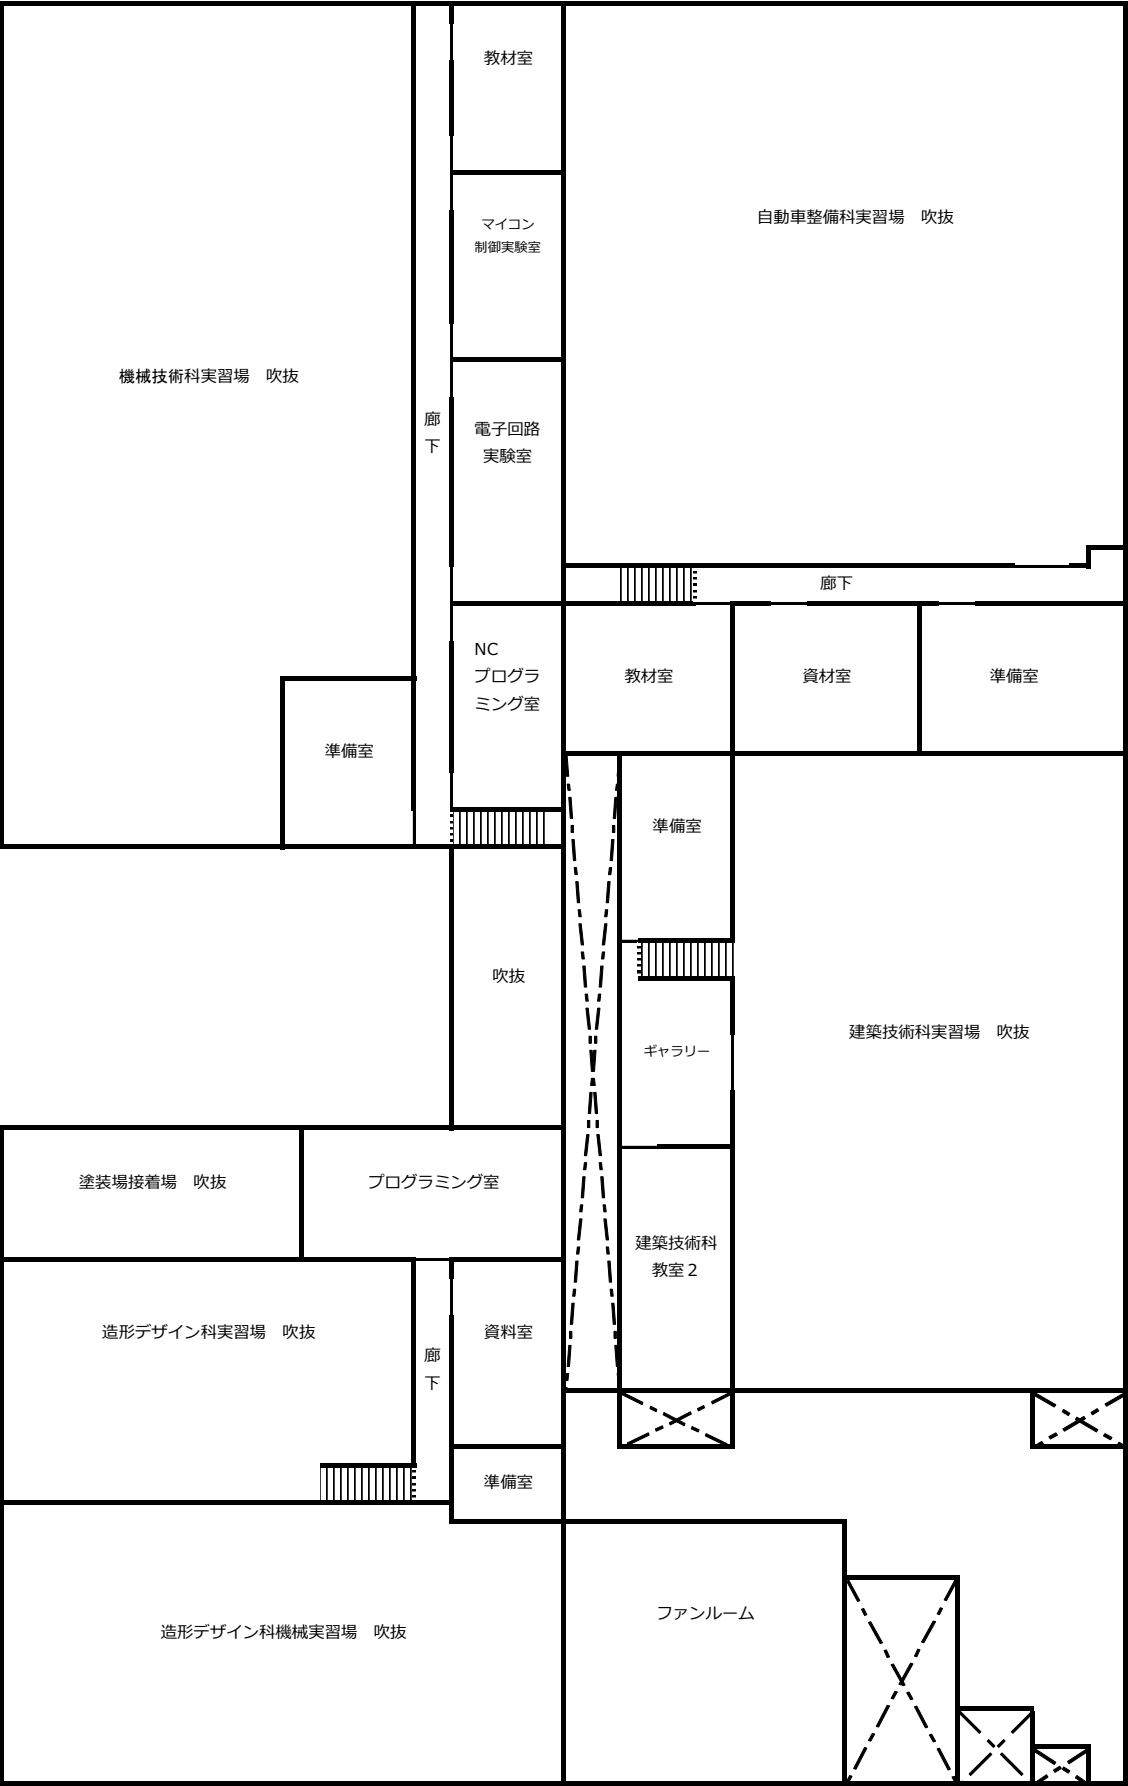

管理棟 2F

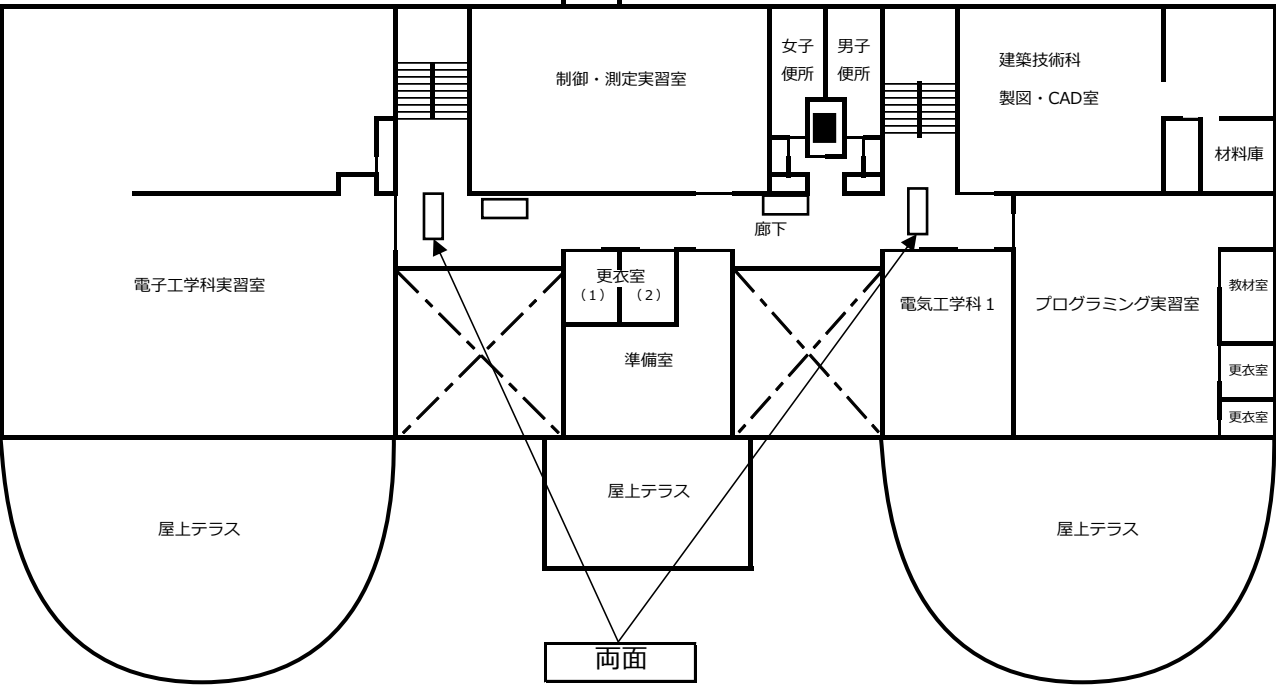

管理棟 3F

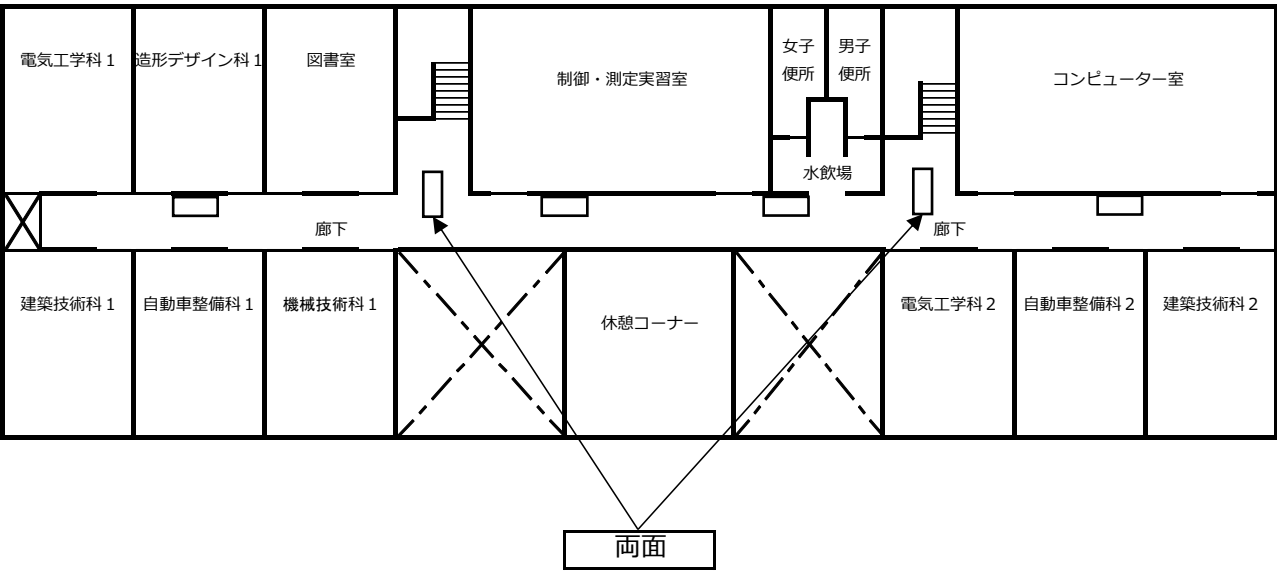

誘導灯及び誘導標識設備		
記号	名称	個数
	誘導灯	10
	誘導標識	30
	誘導灯用信号装置	1

避難器具設備		
記号	名称	個数
	救助袋	1